



BUREAUX Rez-de-chaussée

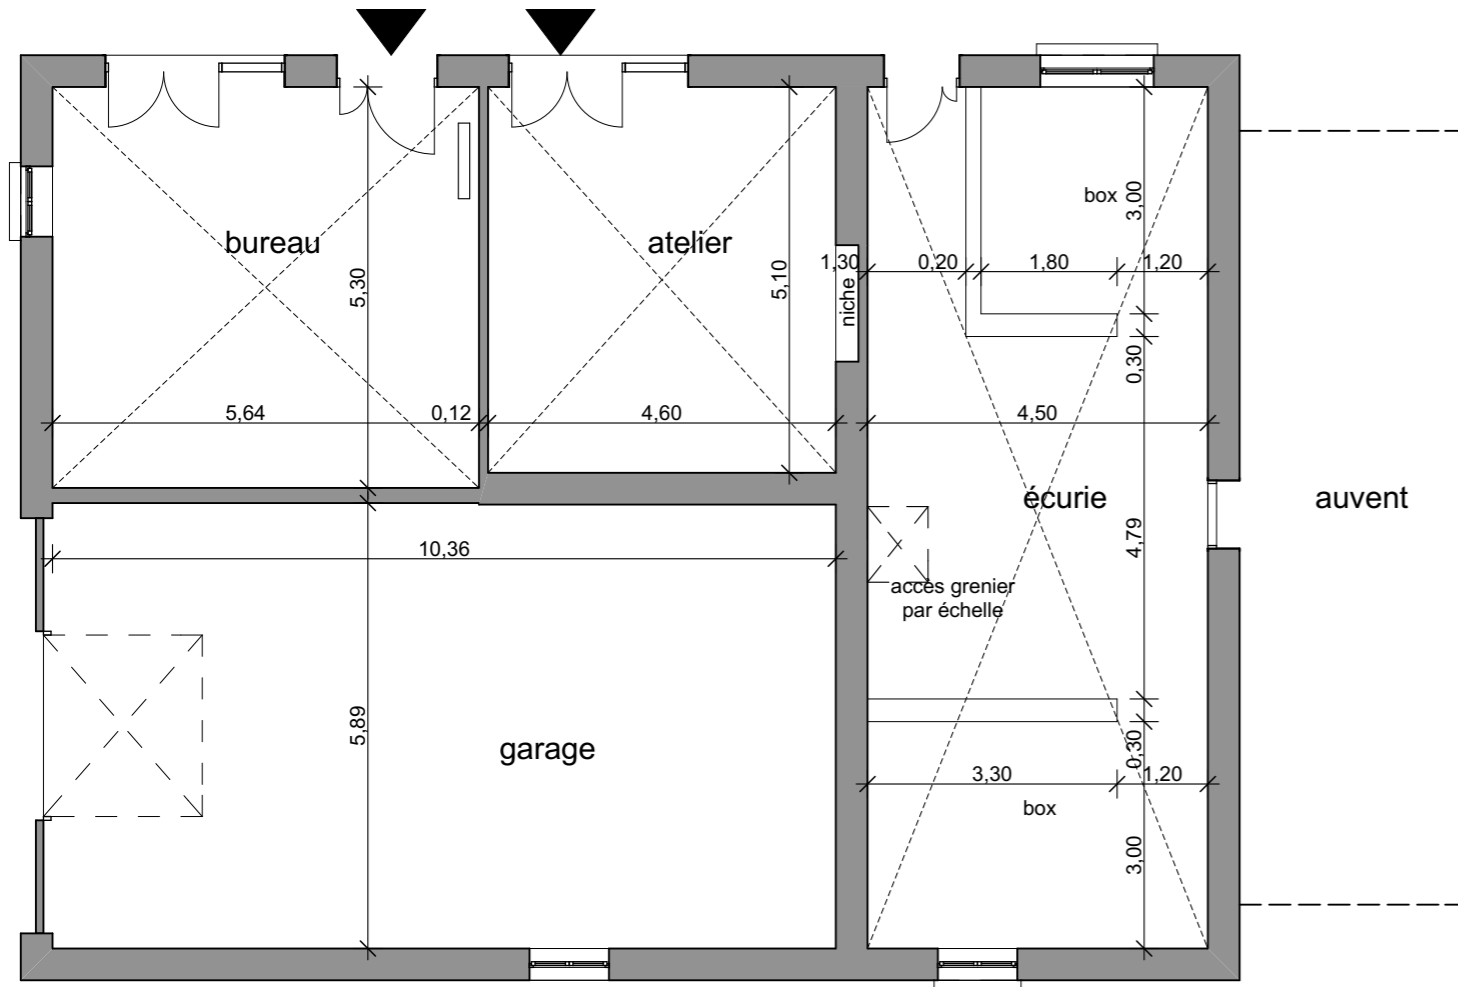

BUREAUX 1er étage

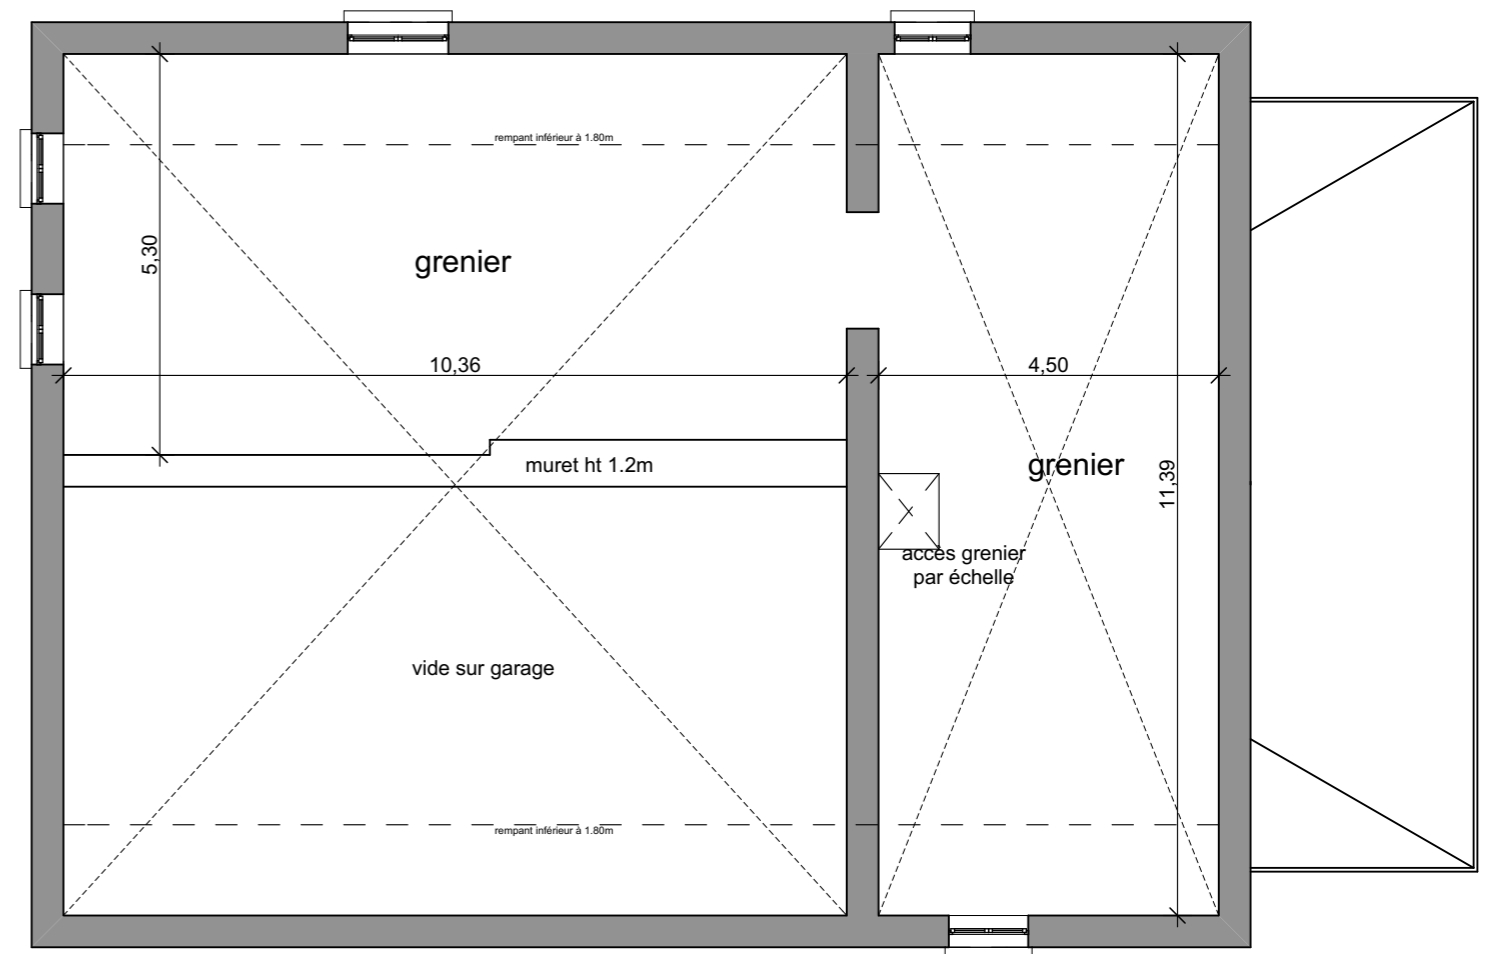

<small>ouvrage</small> Château la Chassagne	<small>titre</small> Plan bureau, atelier, écurie et garage	<small>échelle</small> 1:100	<small>format</small> A3	<small>maître d'ouvrage</small> SCI Château la Chassagne 900 chemin de la Chassagne 21410 Sainte-Marie-sur-Ouche	<small>maître d'œuvre</small> Christian de CRÉPY Raphaël FROMION architectes <small>34 Cours du parc 21000 DIJON t 03 80 67 38 82 f 03 80 31 88 46 secretariat@crepy-fromion.fr SARL d'architecture au capital de 10 000€ - RCS Dijon (FR73) 520 979 519 (00011) - www.crepy-fromion.fr</small>
--	--	---------------------------------	-----------------------------	--	--