


VILLA FITNESS

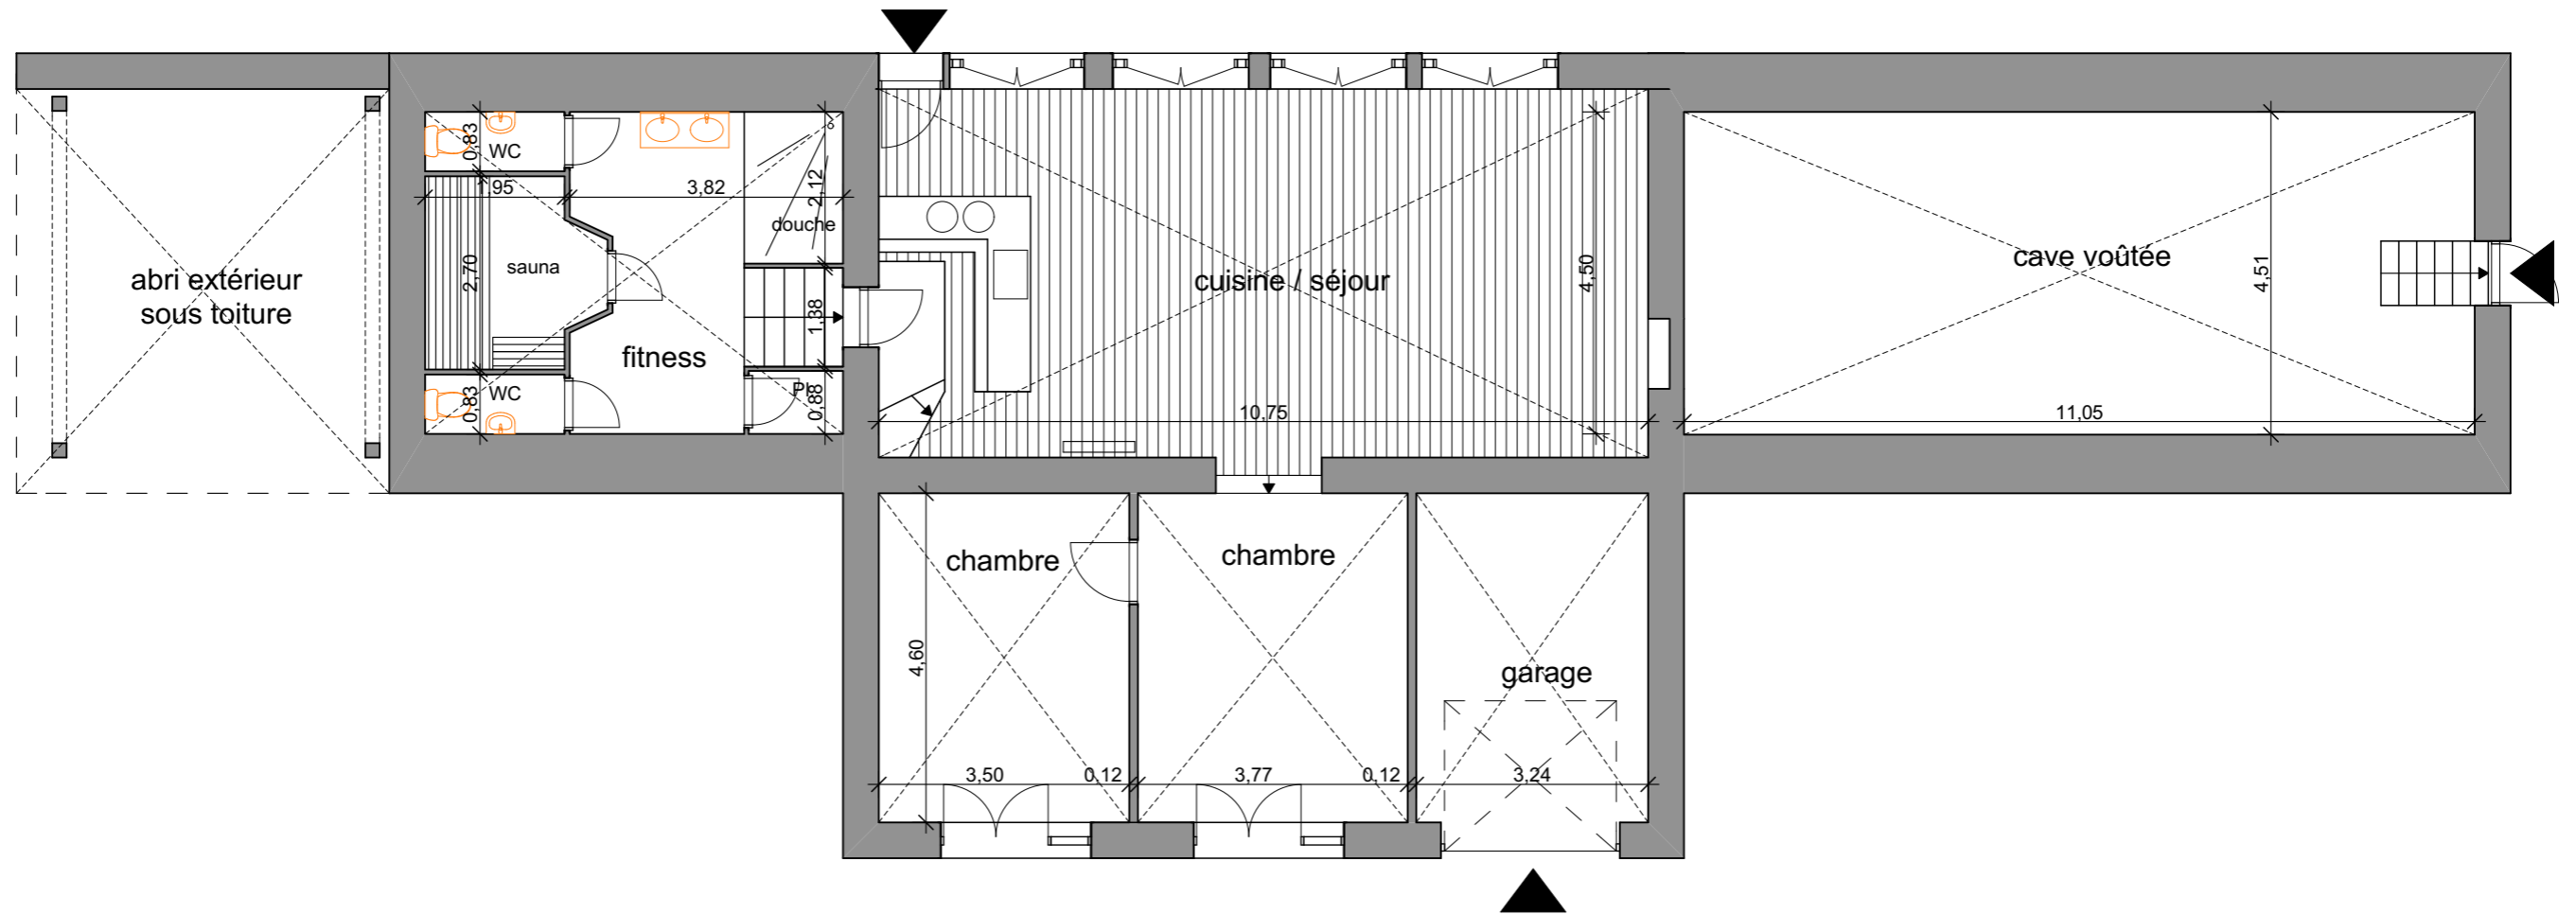

ouvrage Château la Chassagne	titre Villa Fitness	échelle 1:100	format A3	maître d'ouvrage SCI Château la Chassagne 900 chemin de la Chassagne 21410 Sainte-Marie-sur-Ouche	maître d'œuvre Christian de CRÉPY Raphaël FROMION architectes <small>34 Cours du parc 21000 DIJON t 03 80 67 38 82 f 03 80 31 88 46 secretariat@crepy-fromion.fr SARL d'architecture au capital de 10 000€ - RCS Dijon (FR73) 520 979 519 (00011) - www.crepy-fromion.fr</small>
---------------------------------	------------------------	------------------	--------------	---	--